


Neubau Urnengrabbereich Friedhof Hillesheim

Entwurf

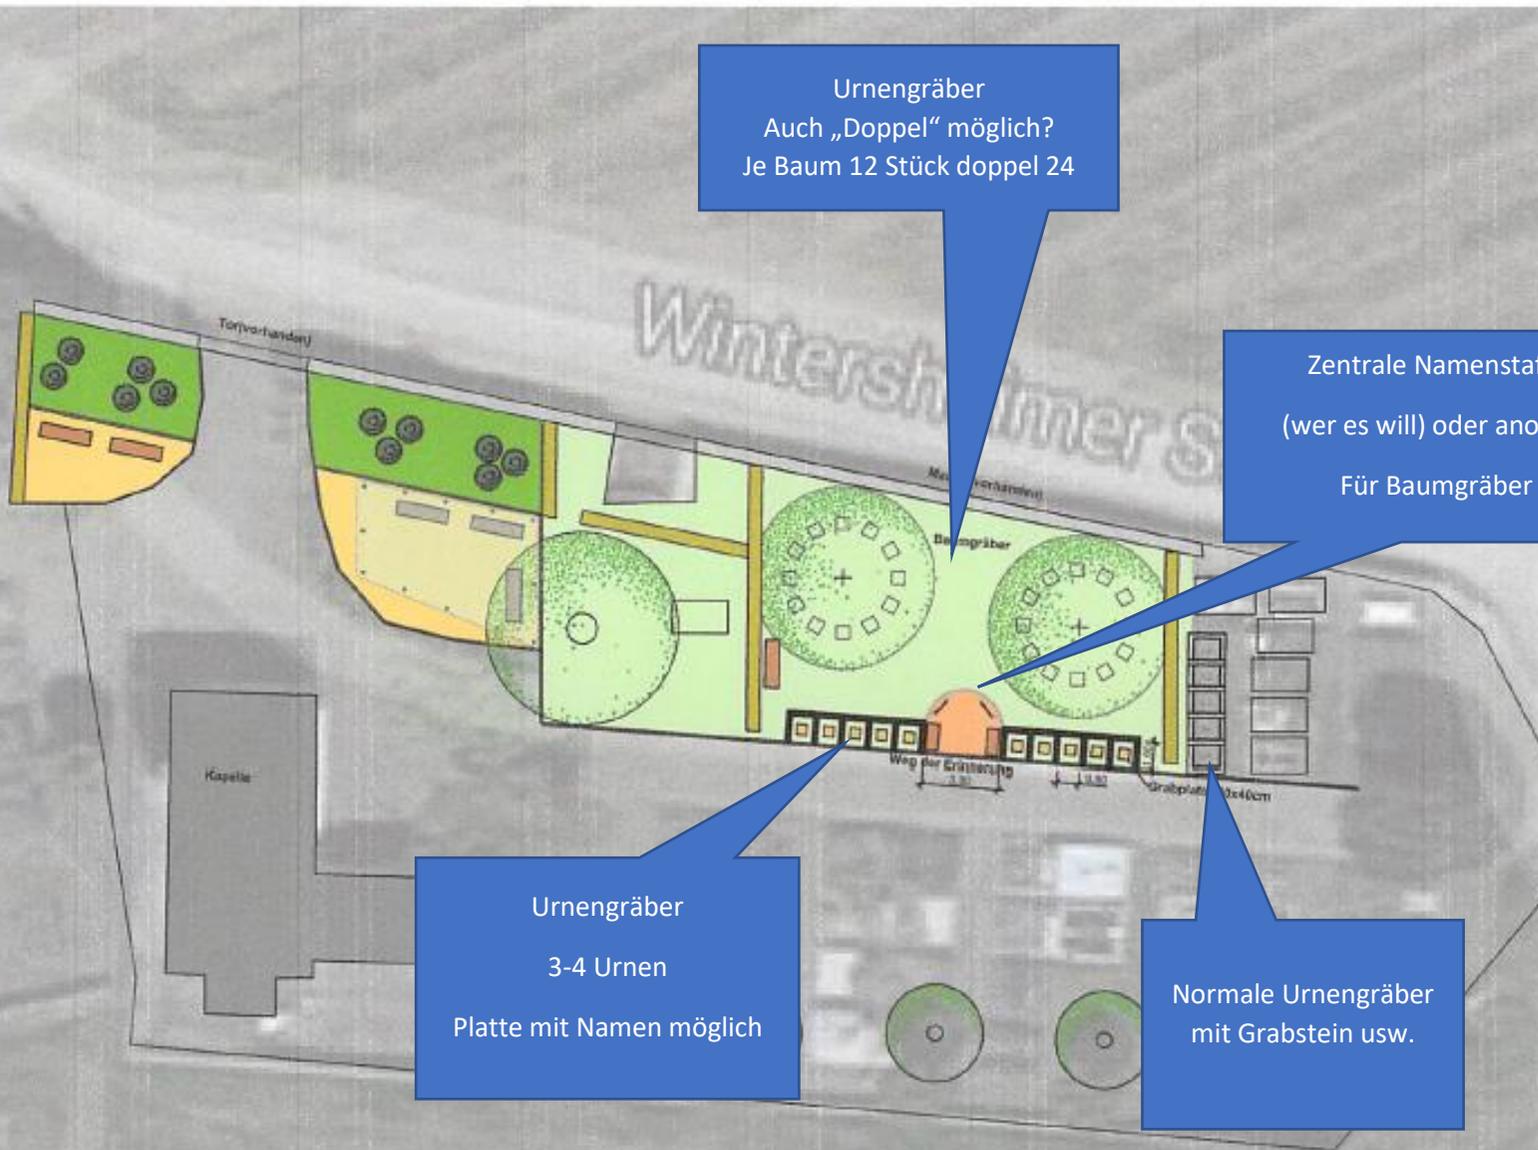

Legende:

- Laubbaum (Bewald)
- Laubbaum (Aufforstung)
- Strauch
- Hecke Planung
- Pflanzfläche Planung
- Rasen
- Wassergebundene Wegelecke
- Pflaster
- Bank
- Grabplatte
- Baumgrab ohne Grabplatte
- Namenstafel
- Einfassung Großstein
- Urnengrab
- Überdachung



* Für die maßstabsgetreue Darstellung der PDF-Datei kann keine Gewähr übernommen werden!

Neubau Urnengrabbereich / Eingang
Friedhof Hillesheim

Entwurf

Ortsgemeinde Hillesheim

Bearbeitet	Zeichnung	Maßstab	Lesergröße/Blatt	Blatt	Datum
na	na	250 / A3	3	3.1	30.04.2016

landschaftsarchitekten
freilandökologen
stadtplaner
ingenieure



gutschker - dongus

Hauptstraße 34
55571 Odenheim
Fon (06755) 95936-0
Fax (06755) 95936-60
www.gutschker-dongus.de